



SECCION A

ESCALA 1:4000

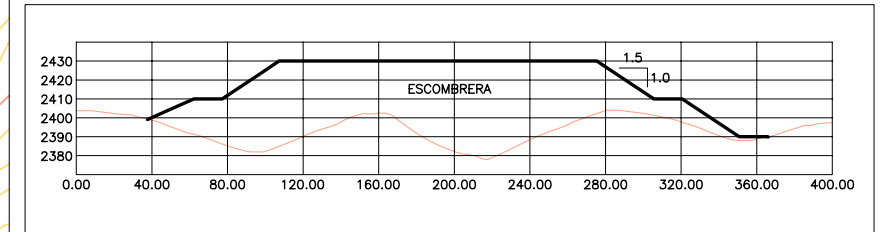

SECCION B

ESCALA 1:4000

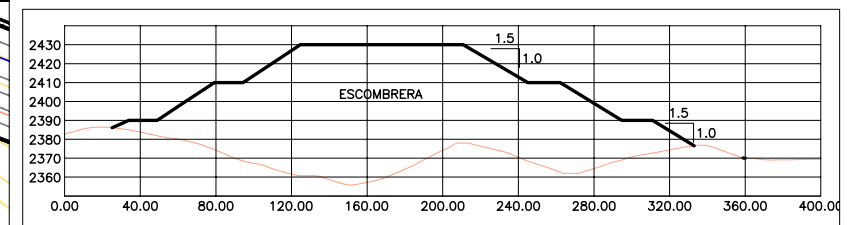

SECCION C

ESCALA 1:4000

LEYENDA	
	AREA DEL DEPOSITO DE COLA Y ESCOMBRERA
	DEPOSITO MINERAL
	CAMINO DE TIERRA
	CAMINO PRINCIPAL DE ACCESO
	LIMITE DE LA GEOMEMBRANA
	QUEBRADA
	CAUCE DE DRENAJE (SECO)
	CURVA DE NIVEL INDICE
	CURVA DE NIVEL INTERMEDIA



INTREPID MINERALS CORPORATION

PROYECTO CASPOSO

INFORME DE IMPACTO AMBIENTAL
ETAPA DE EXPLOTACION

PLANTA Y SECCIONES LONGITUDINALES
DE LA ESCOMBRERA

Knight Piésold
CONSULTING

PROJECT No. / N° PROYECTO		REV.
SA202-000133/1-4		0
DATE / FECHA	Figura 3.14	
Mayo, 2007		

SOURCE / FUENTE:
AMEC (PERU) S.A.
DRAWING NO. A3-150164-00-Q-003

I:\Asent\Planos\Casposo\SA202-000133-101-Archivos de Trabajo\SECCION 3.0\REV 0\Figura 3.14.dwg